




ETAPA 1

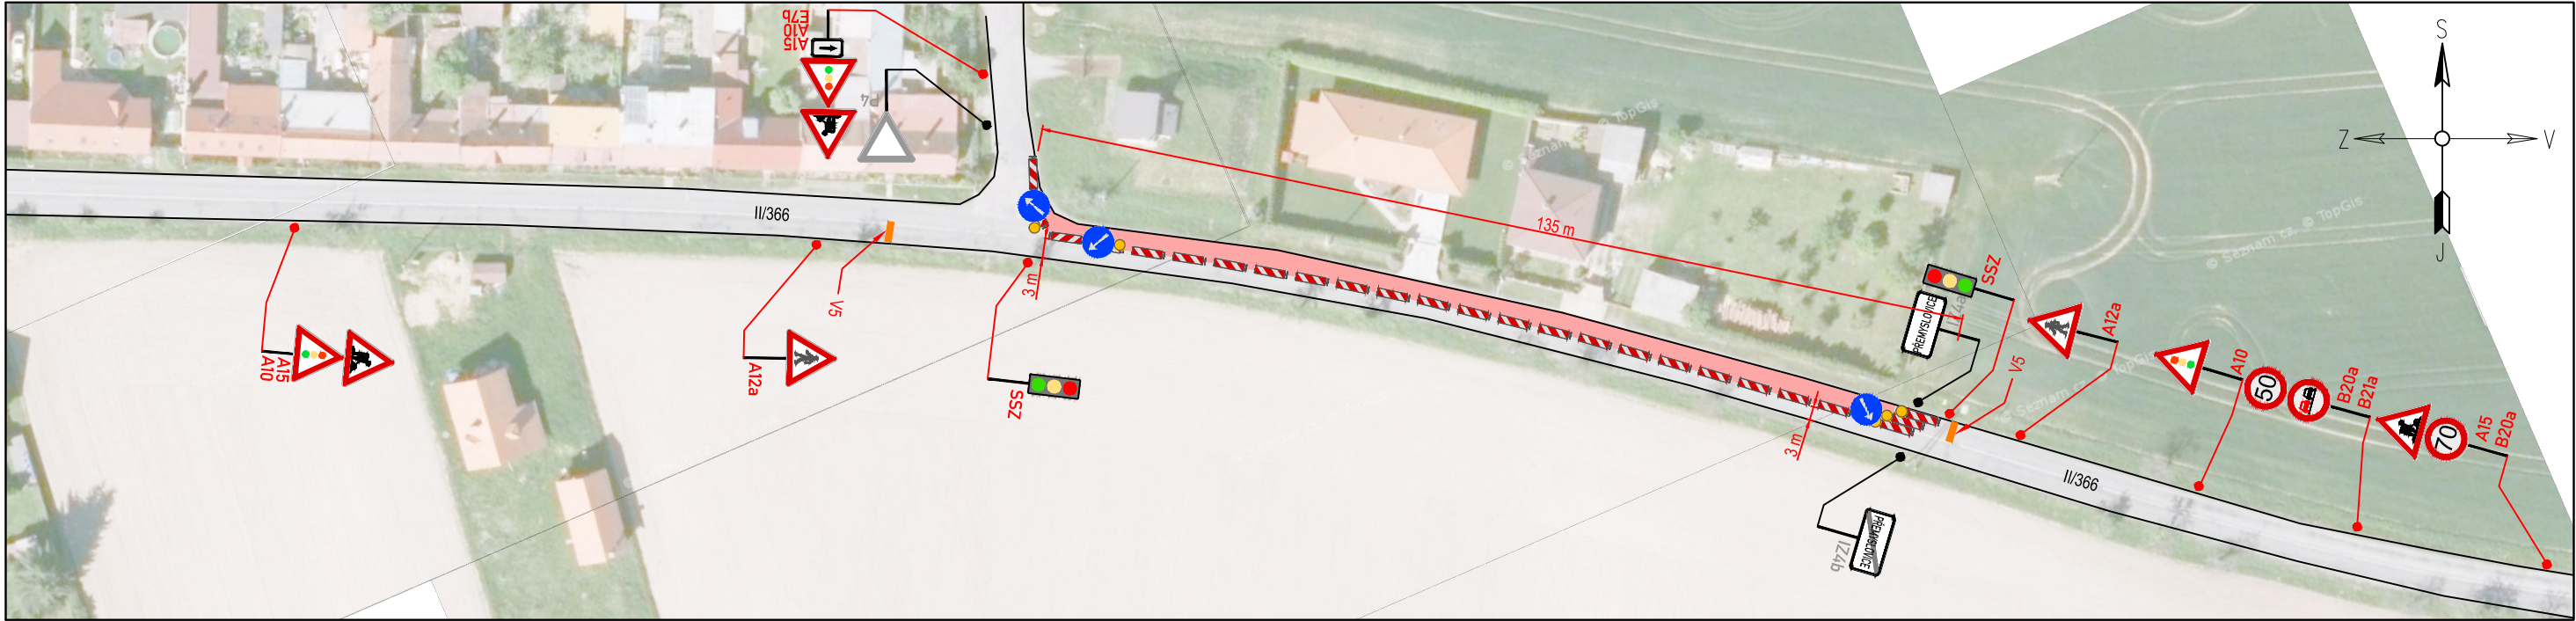

ETAPA 2

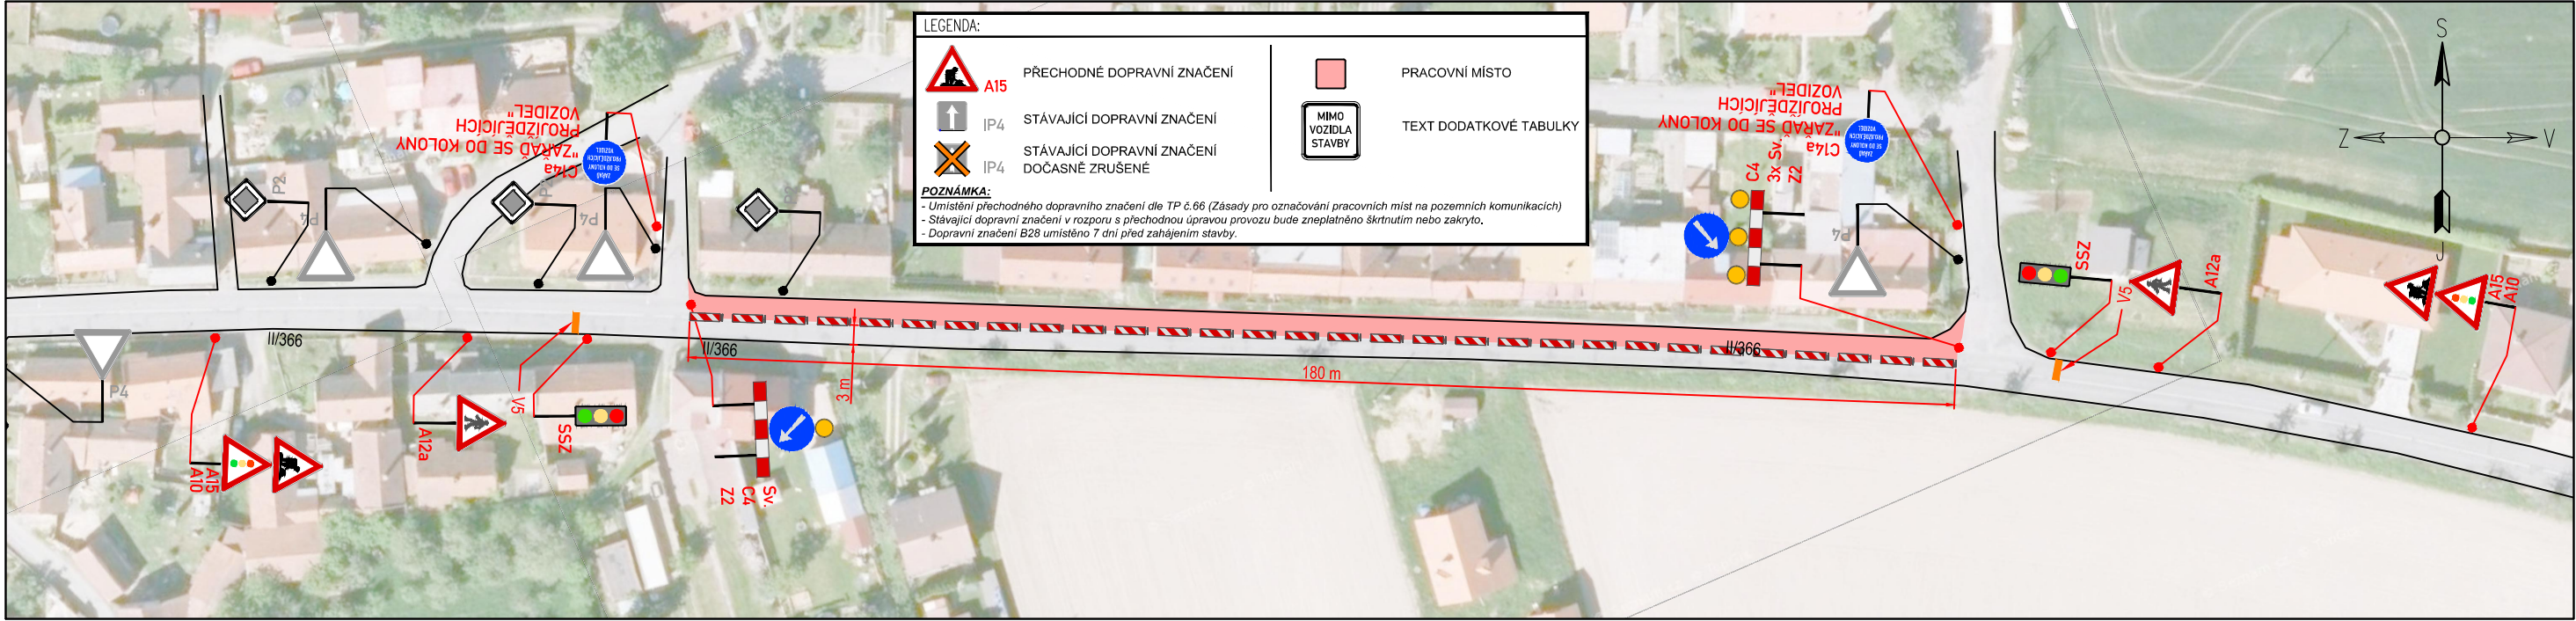


PŘEHLEDOVÁ MAPA:

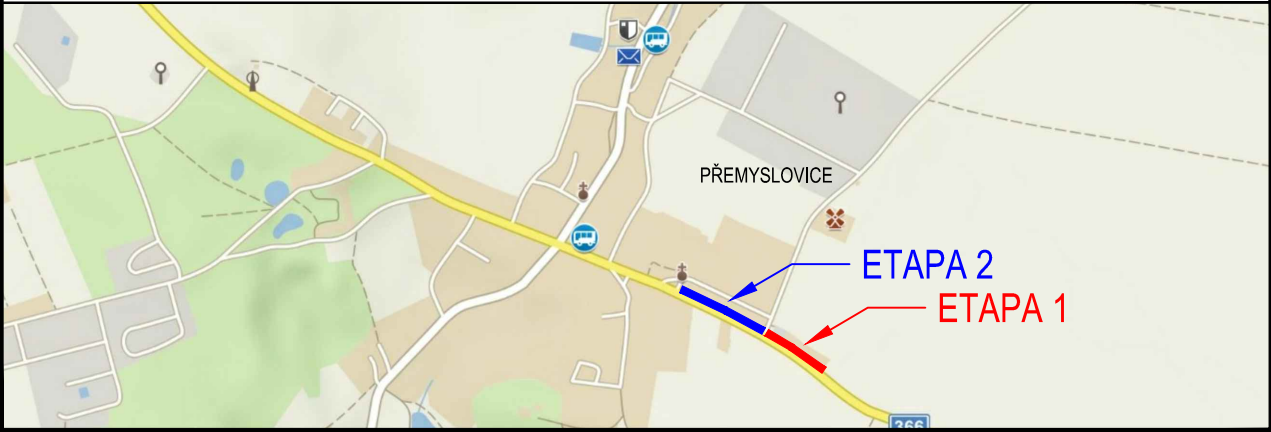


DALSIKO s.r.o. – VRAHOVICKÁ 4251/18, 796 01 PROSTĚJOV, TELEFON: 725 120 324, INFO@DALSIKO.CZ, WWW.DALSIKO.CZ			
Vypracoval: Petr BEDNÁŘ – ML. podpis: <i>[Signature]</i>	Zodpovědný projektant: Petr BEDNÁŘ – ML. podpis: <i>[Signature]</i>	Vedoucí střediska: Radek BEDNÁŘ mob: 725 120 324 podpis: <i>[Signature]</i>	Zhotovitel: DALSIKO
Technická kontrola: Radek BEDNÁŘ podpis: <i>[Signature]</i>	Vedoucí projektanta: Radek BEDNÁŘ podpis: <i>[Signature]</i>		DALSIKO s.r.o., VRAHOVICKÁ 18, 796 01 PROSTĚJOV

Místo: PŘEMYSLOVICE	Formát: A3
Akce: PŘEMYSLOVICE - VÝSTAVBA CHODNÍKU	Datum: 18.5.2020
Obsah: PŘECHODNÁ ÚPRAVA PROVOZU	Číslo přílohy: 1

ETAPA 3

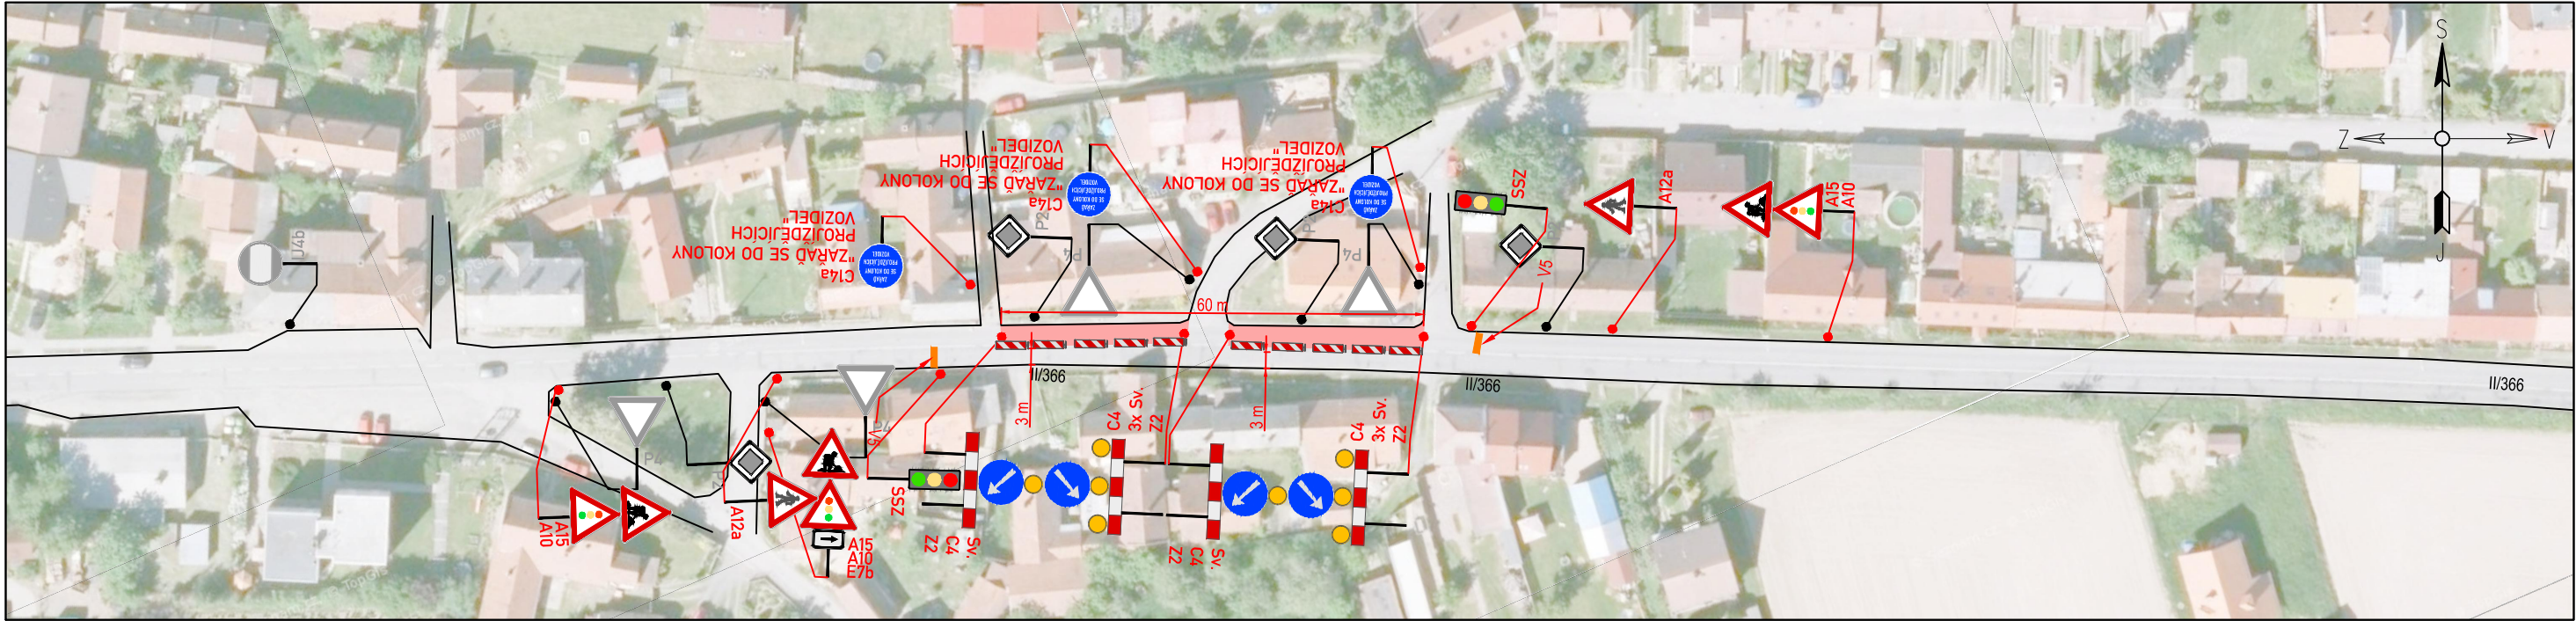

ETAPA 4

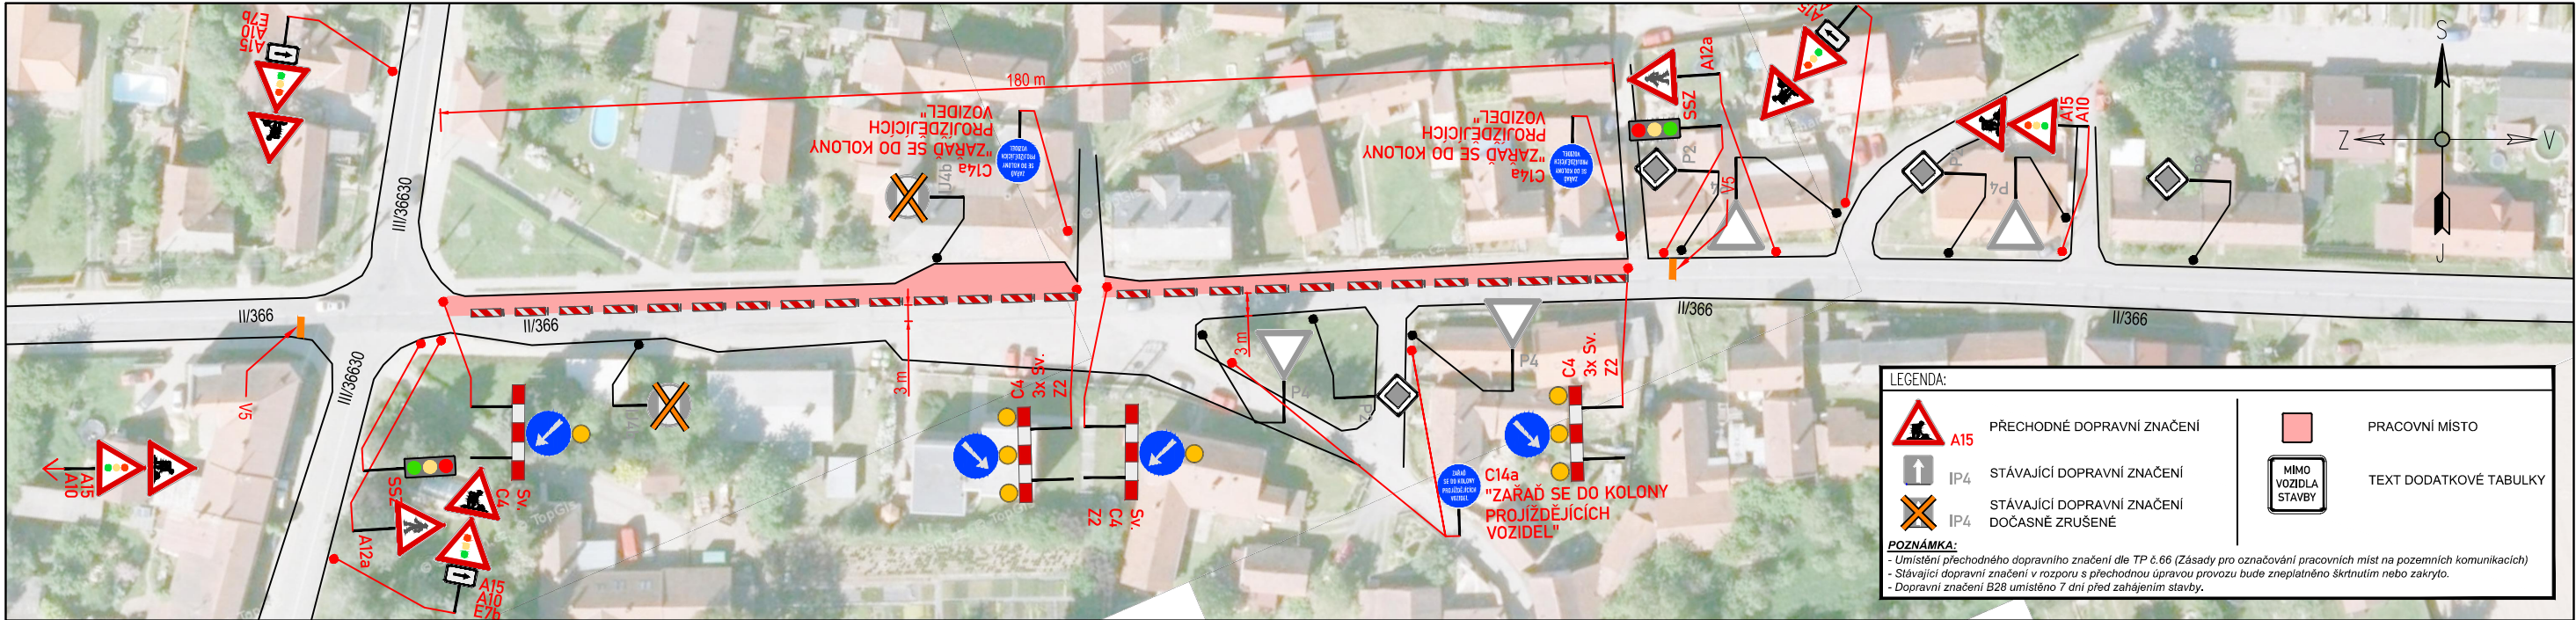

PŘEHLEDOVÁ MAPA:



DALSIKO s.r.o. – VRAHOVICKÁ 4251/18, 796 01 PROSTĚJOV, TELEFON: 725 120 324, INFO@DALSIKO.CZ, WWW.DALSIKO.CZ			
Vypracoval: Petr BEDNÁŘ – ML. podpis: <i>[Signature]</i>	Zodpovědný projektant: Petr BEDNÁŘ – ML. podpis: <i>[Signature]</i>	Vedoucí střediska: Radek BEDNÁŘ mob: 725 120 324 podpis: <i>[Signature]</i>	Zhotovitel: DALSIKO DALSIKO s.r.o., VRAHOVICKÁ 18, 796 01 PROSTĚJOV
Technická kontrola: Radek BEDNÁŘ podpis: <i>[Signature]</i>	Vedoucí projektant: Radek BEDNÁŘ podpis: <i>[Signature]</i>		
Místo: PŘEMYSLOVICE			Formát: A3
Akce: PŘEMYSLOVICE - VÝSTAVBA CHODNÍKU			Datum: 18.5.2020
Obsah: PŘECHODNÁ ÚPRAVA PROVOZU			Číslo přílohy: 2